


Výstuž stropu +3,290 - spodný povrch

1:50

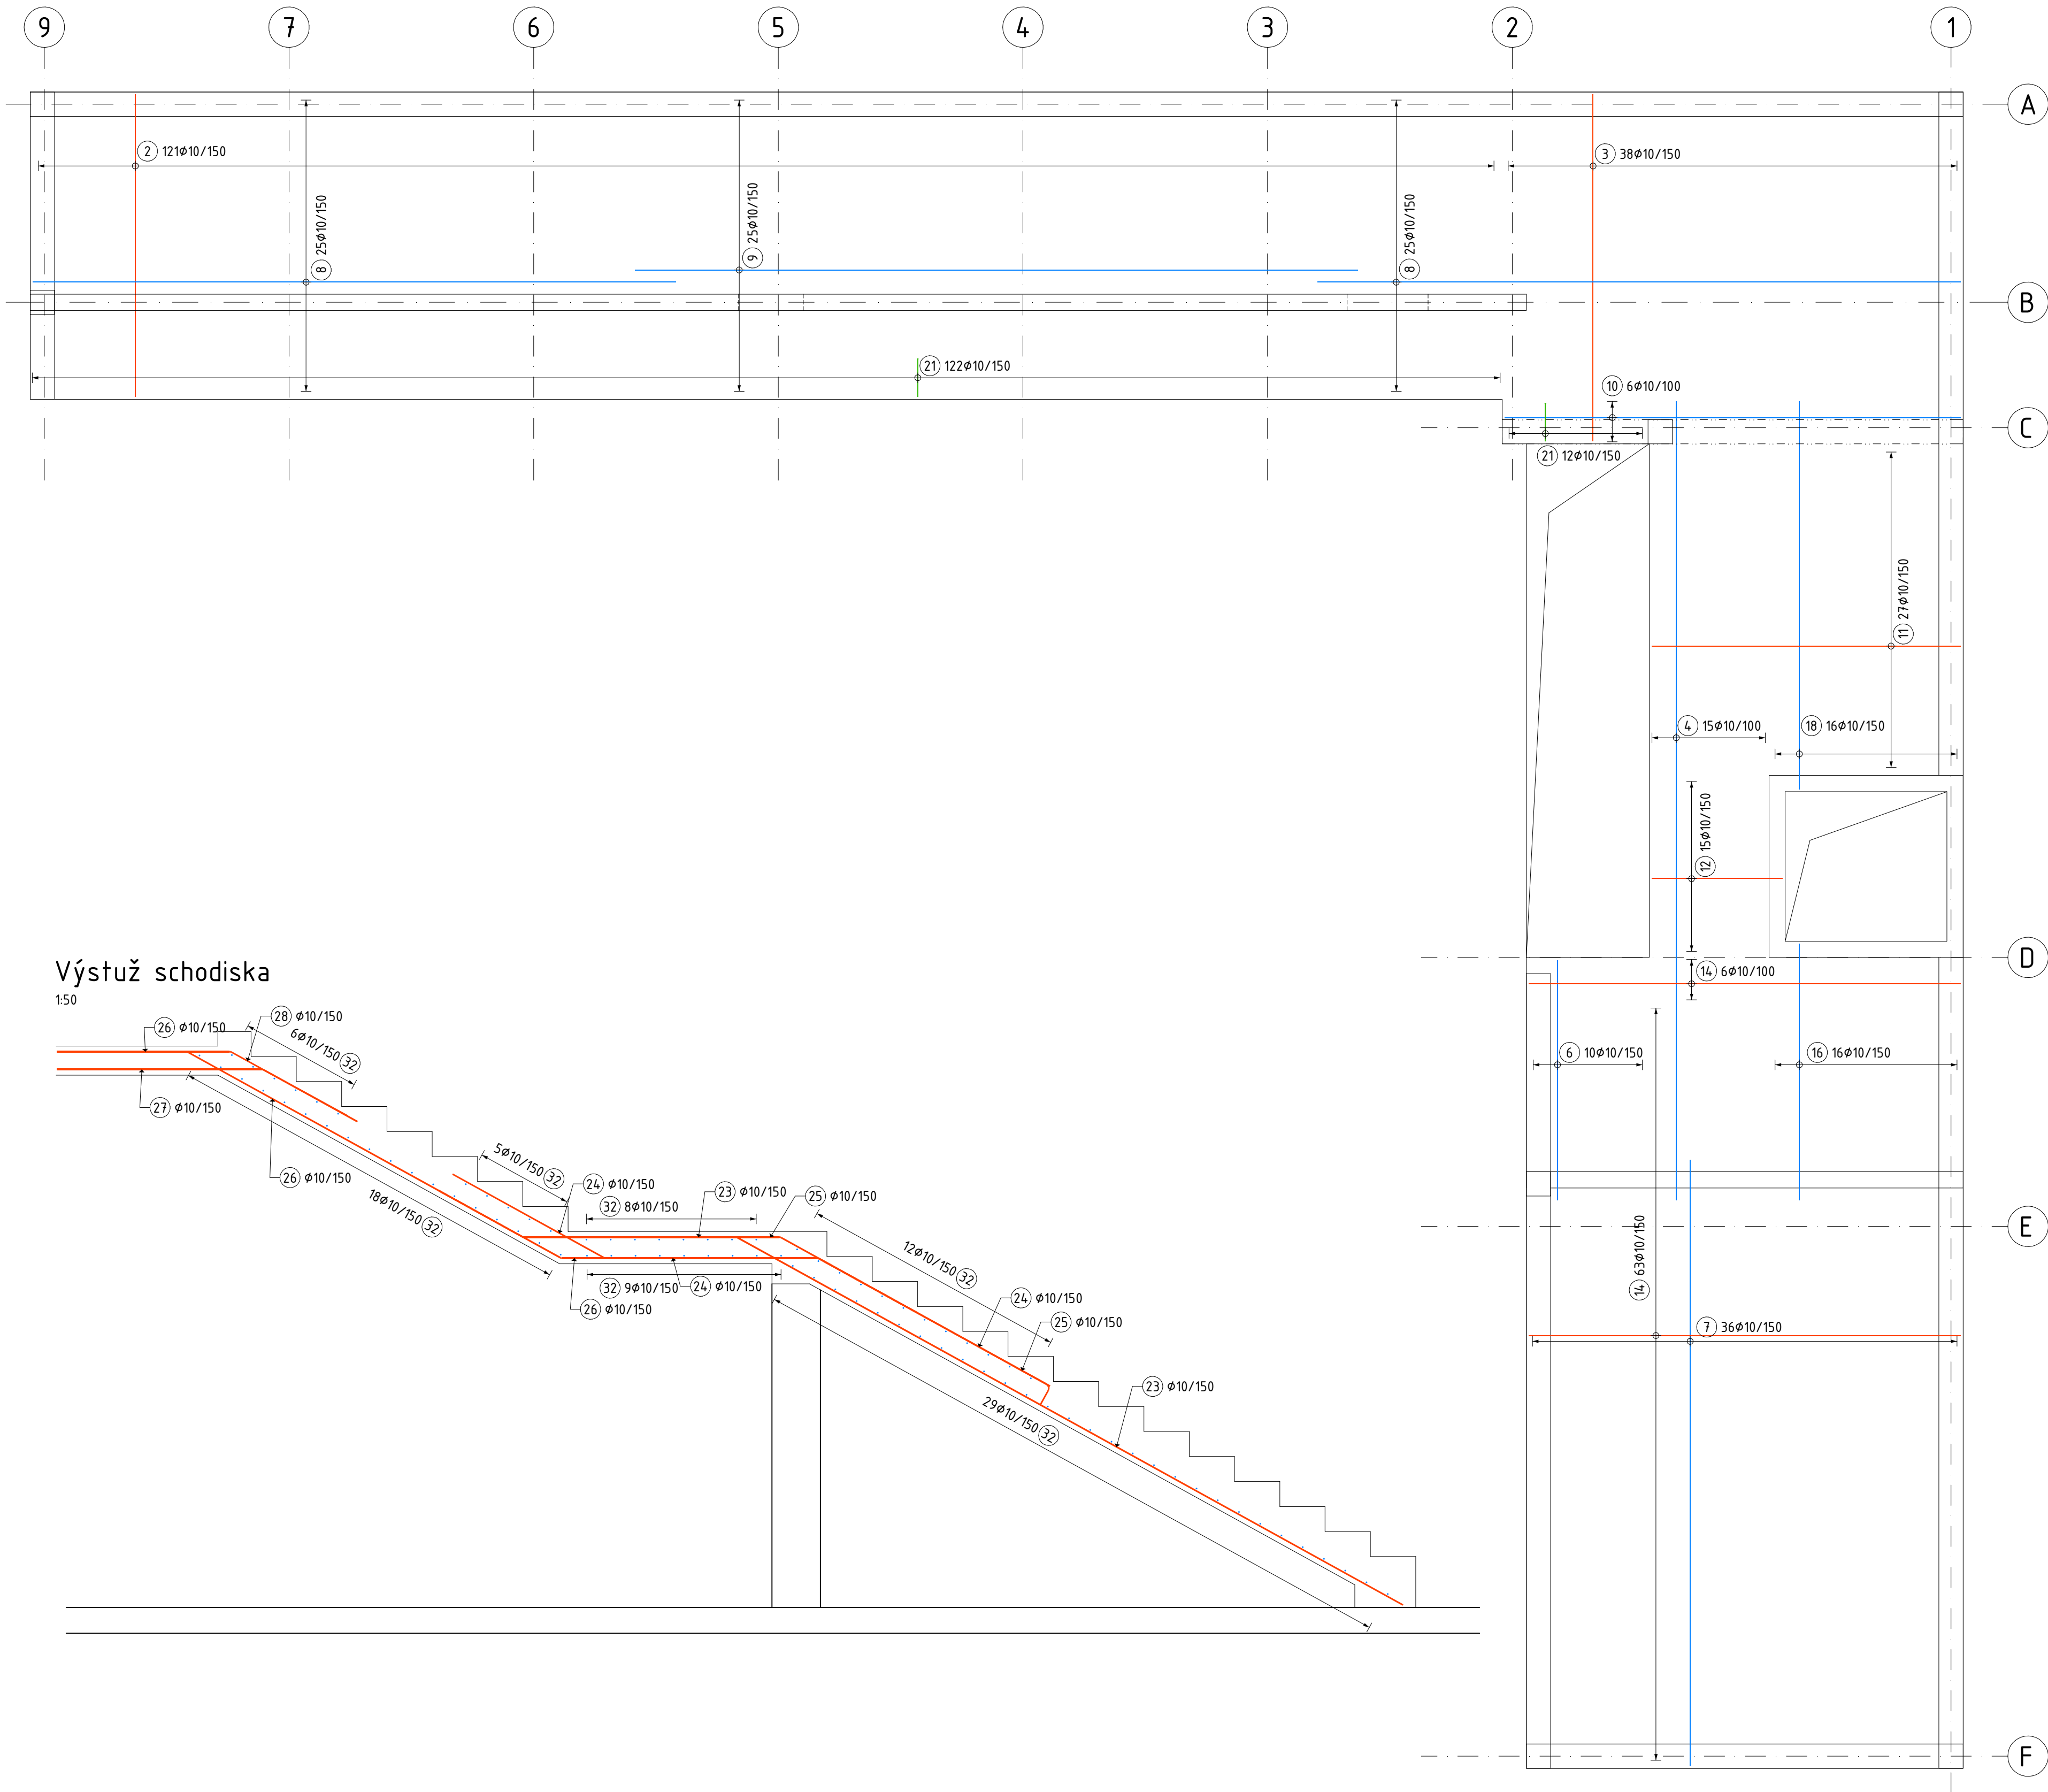

Výstuž schodiska

1:50

POZNÁMKA:

- Výkaz a tabuľka výstuže je spoločný pre výkresy S-18 a S-19 a nachádza na výkrese S-19!

<p>-Dištančné "kozičky" je možné nahradiť za dištančné pásy (dištančné hady). Raster dištančných pásov max. 500 mm -Koncové háky hornej alebo spodnej výstuže prestýkovať do tej istej vrstvy pri opačnom povrchu B1 - T1, resp. B2 - T2 Koncový hák musí byť osadený stále zvislo! -Nezrovnalosti vo výkrese tvaru, vo výkrese výstuže alebo nejasnosti v samotnej výstuži je nutné okamžite konzultovať s projektantom statiky a stavebnej časti. -V prípade nepochopenia kladenia výstuže je nutné obratom kontaktovať projektanta pre vysvetlenie, kontaktné údaje sú uvedené v rozpiske.</p>			
<p>Označenie vrstiev výstuže:</p> <p>Dosky Stĺby Pohl'ad View</p> <p>T1 T2 B2 B1</p> <p>T - TOP (HORŇÝ POVRCH) B - BOTTOM (DOLNÝ POVRCH) N - NEAR (BLIŽŠÍ POVRCH) F - FAR (VZDIALENEŠÍ POVRCH)</p>		<p>Steny Walls N2 N1</p> <p>F2 F1</p> <p>Pohl'ad View</p> <p>ZNAČKY: ● - PRACOVNÝ ZÁBER</p>	
<p>Materiály: Betón: STN EN 206+A2-C25/30-XC(1SK)-CL 0,4-Dmax 16 S3 Betónárska výstuž: B500B</p>		<p>Krytie výstuže/Povrchová úprava: Stropná doska, schodisko - 30 mm</p>	
<p><b>MD</b> <b>STATIKA s.r.o.</b> Trieda SNP 8336/81B, 040 11 Košice telefon: 0911 094 806 e-mail: mdstatika@gmail.com www.mdstatika.sk</p>		<p>Investor: ZŠ Hroncova 23, Košice</p> <p>Stavba: REKONŠTRUKCIA A MODERNIZÁCIA ZÁKLADNEJ ŠKOLY HRONCOVA 23</p> <p>Objekt: SO 100 - PAVILÓN IV.</p>	<p>Profesia: statika</p> <p>Dátum: 03 / 2025</p> <p>Stupeň: RP</p> <p>Mierka: 1:50; 1:25</p>
<p>Zodp. projektant: Ing. M. Dragošek Vypracoval: Ing. J. Filinský</p>		<p>Názov výkresu: VÝKRES VÝSTUŽE STROPU +3,290 - dolný povrch</p>	<p>Č. výkresu: S-18</p>