



PÔDORYS: 1.NP

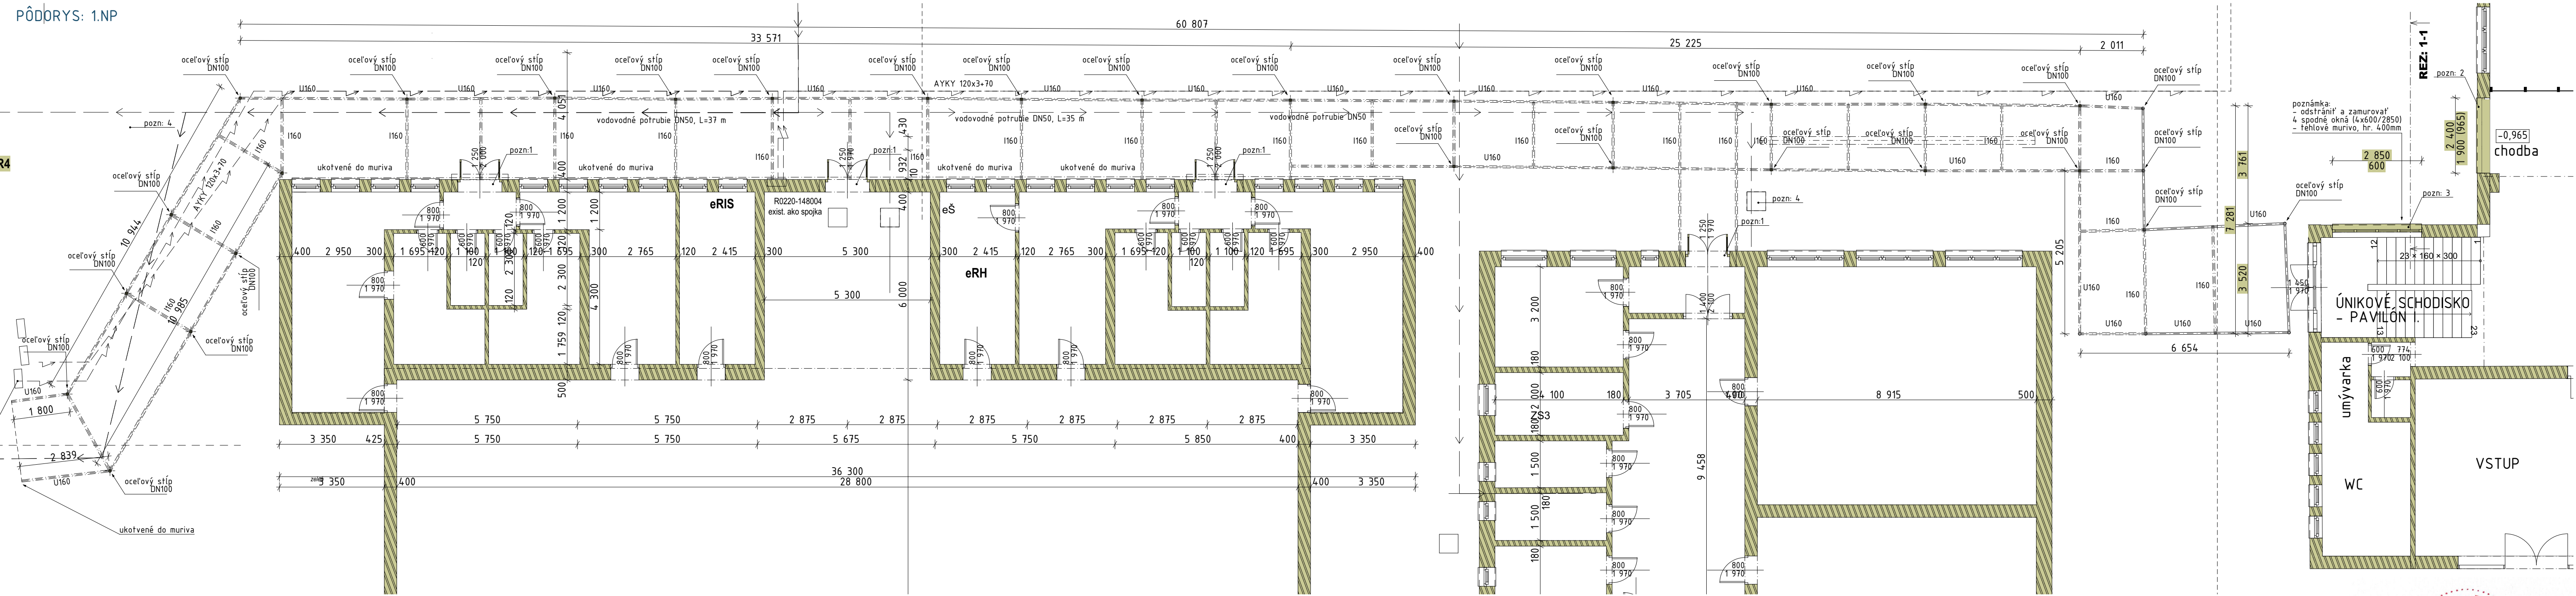

REZ: 1-1

podesta schodiska

2.NP pavilón I.

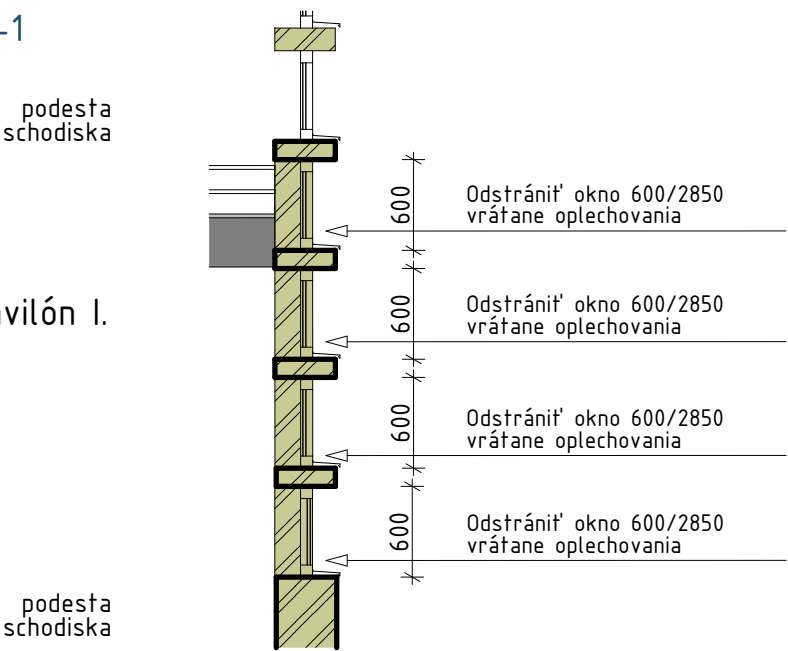

poznámky:
- pred začatím stavebných a búracích prác odpojiť stavbu od všetkých médií
- počas búracích prác zabezpečiť priestor staveniska, dodržiavať BŮZ pri práci a manipulácii zo strojmi
- stavebný odpad triediť a zabezpečiť tak, aby nedošlo k znehodnoteniu ZP (chrániť pred poveternostnými vplyvmi...)
pozn.1: vybúrať po osadení prekladu - postup prác koordinovať zo statikou
pozn.2: klampiarske výrobky - oplechovanie parapetov okien + oplechovanie rímsov na úrovni stropnej dosky
pozn.3: okenné výplne odstrániť vrátane parapetov - otvory zamurovať
pozn.4: šachtu odstrániť

1	2	3	4	5	6	7	8	9	10	12	PARÉ
NÁZOV STAVBY: REKONŠTRUKCIA A MODERNIZÁCIA ZÁKLADNEJ ŠKOLY HRONCOVA 23, KOŠICE											
ADRESA STAVBY: HRONCOVA 23, OKRES: KOŠICE, KOŠICE-SEVER KATASTER - PAR.C.: SEVERNÉ MESTO - 2529/1						ATELIÉR D3 s.r.o., Námestie slobody 2834/52, 066 01 HUMENNÉ IČO: 61 688 315			NÁZOV VÝKRESU: Búracie práce STAVEBNÝ OBJEKT: SO.200		
INVESTOR: ZÁKLADNÁ ŠKOLA, Hroncova 23, 040 01 KOŠICE IČO: 35 540 605, v.č.: Mgr. Martin Fazekáš						ZODP. PROJEKTANT: Ing. arch. Zuzana Dolobáčová KRESLIL: Ing. arch. Valentin Račko Ing. arch. Martin Schaller Ing. arch. Zofia Schallerová DÁTUM 12.2024			MIERKA: 1:100, 1:50 č.VÝK.: D.2.1.3		