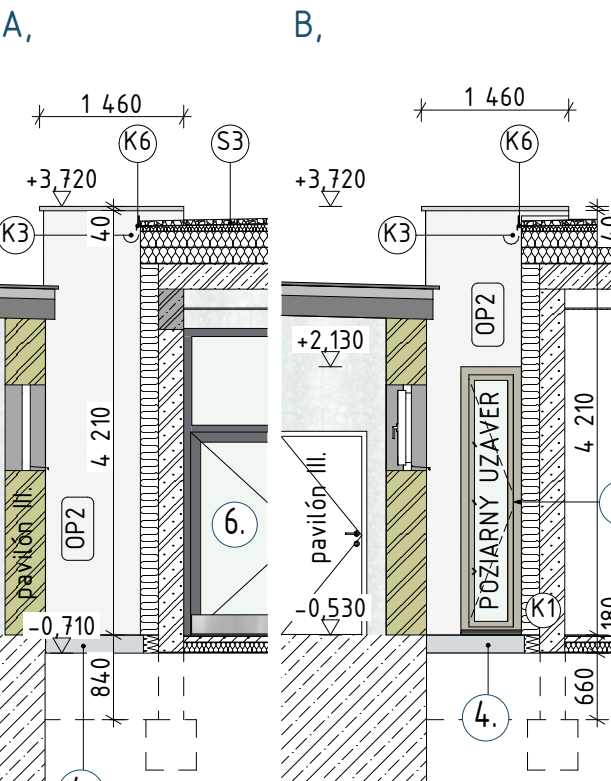



LEGEND

- Všetky zámočnícke výrobky, dl'á špecifikácie tvarov
s povrchovou úpravou epoxidovým náterom RAL 7035

Klampiarske výrobky dl'a špecifikácie, okrem parapetov,
z lakovaných plechov s povrchovou úpravou RAL 7035

[illegible]

SEVERNÝ POHĽAD:
- ortogonálny pohľad
(napojenie na pavilón II.)

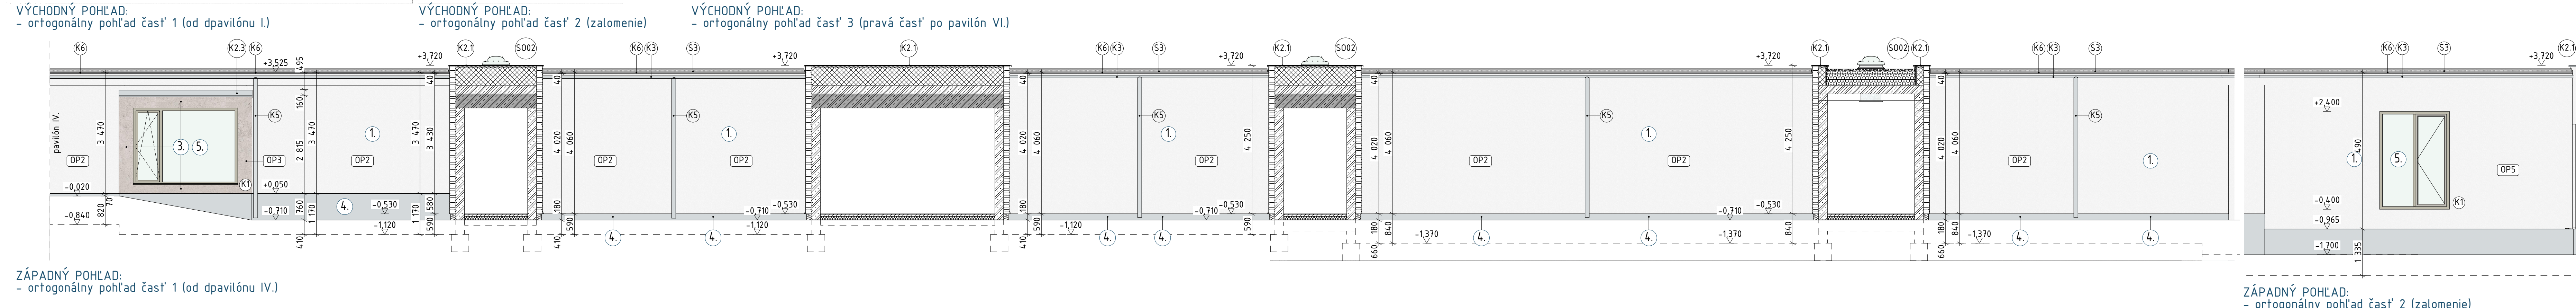

SKALDBA OBVODOVÝCH PLÁŠŤOV:

OP2 kontaktné zateplenie

Silikónová omietka zrnó 2,5 - 3 mm
 Penetrácia
 Armovacia sieťka s lepidlom - 3 mm
 Lepidlo - 4 mm
 Tepelná izolácia z MV s kolmou orientáciou vlákien - 180 mm ($\lambda_{D,0,040}$ W/m)
 Lepidlo - 10 mm
 Nosná stena

OP3 kontaktné zateplenie - minerálna omietka

Minerálna omietka zrno 6 - 10 mm
Penetrácia
Armovaná sieťka s lepidlom - 3 mm
Lepidlo - 4 mm
Tepelná izolácia z MV s kolmou orientáciou vlákien - 180 mm ($\lambda_{D0,040}$ W/mK)
Lepidlo - 10 mm
Nosná stena

OP5 prevetrávaná fasáda

(*) Prefaz s uhlíkovou stojatou drážkou - 0,7 mm
Podkladný pás
Doskové debnenie - 25 mm
Kontrolaľovanie - 25 mm
Paropriepustná fólia UV stabilná
Nesná izolácia z kamennej čadičovej vlny - 180 mm ($\lambda_{0,033}$ W/mK) - kotvením do dreveného roštu 50.
Tepelná sťoza

1	2	3	4	5	6	7	8	9	10	12	PA
<p>NÁZOV STAVBY: REKONŠTRUKCIA A MODERNIZÁCIA ZÁKLADNEJ ŠKOLY HRONCOVA 23, KOŠICE</p>											
<p>ADRESA STAVBY: HRONCOVA 23, OKRES: KOŠICE, OKRES: SEVER KATASTR: PARC. SEVERNÉ MESTO - 2529/1</p>					<p>ATELIÉR D3 s.r.o., Námestie slobody 2834/52, 066 01 HUMENNÉ IČO: 61 688 315</p>					<p>NÁZOV VÝKRESU: Navrhovaný stav – pohľady STAVEBNÝ OBJEKT: S0.200</p>	
<p>INVESTOR: ZÁKLADNÁ ŠKOLA, Hroncova 23, 040 01 KOŠICE IČO: 35 540 605, v.z.: Mgr. Martin Fazekáš</p>					<p>ZODP. PROJEKTANT: Ing. arch. Zuzana Dolobáňová KRESLIL: Ing. arch. Václav Raška Ing. arch. Martin Schaller Ing. arch. Zofia Schallerová 12/2024</p>					<p>MERKA: 1:75, 1:1 Č.VÝK.: D.2.1.</p>	
DÁTUM											