



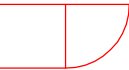

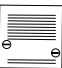


Č.VÝK.:
D.2.5.02

Č.VÝK.:
D.2.5.03

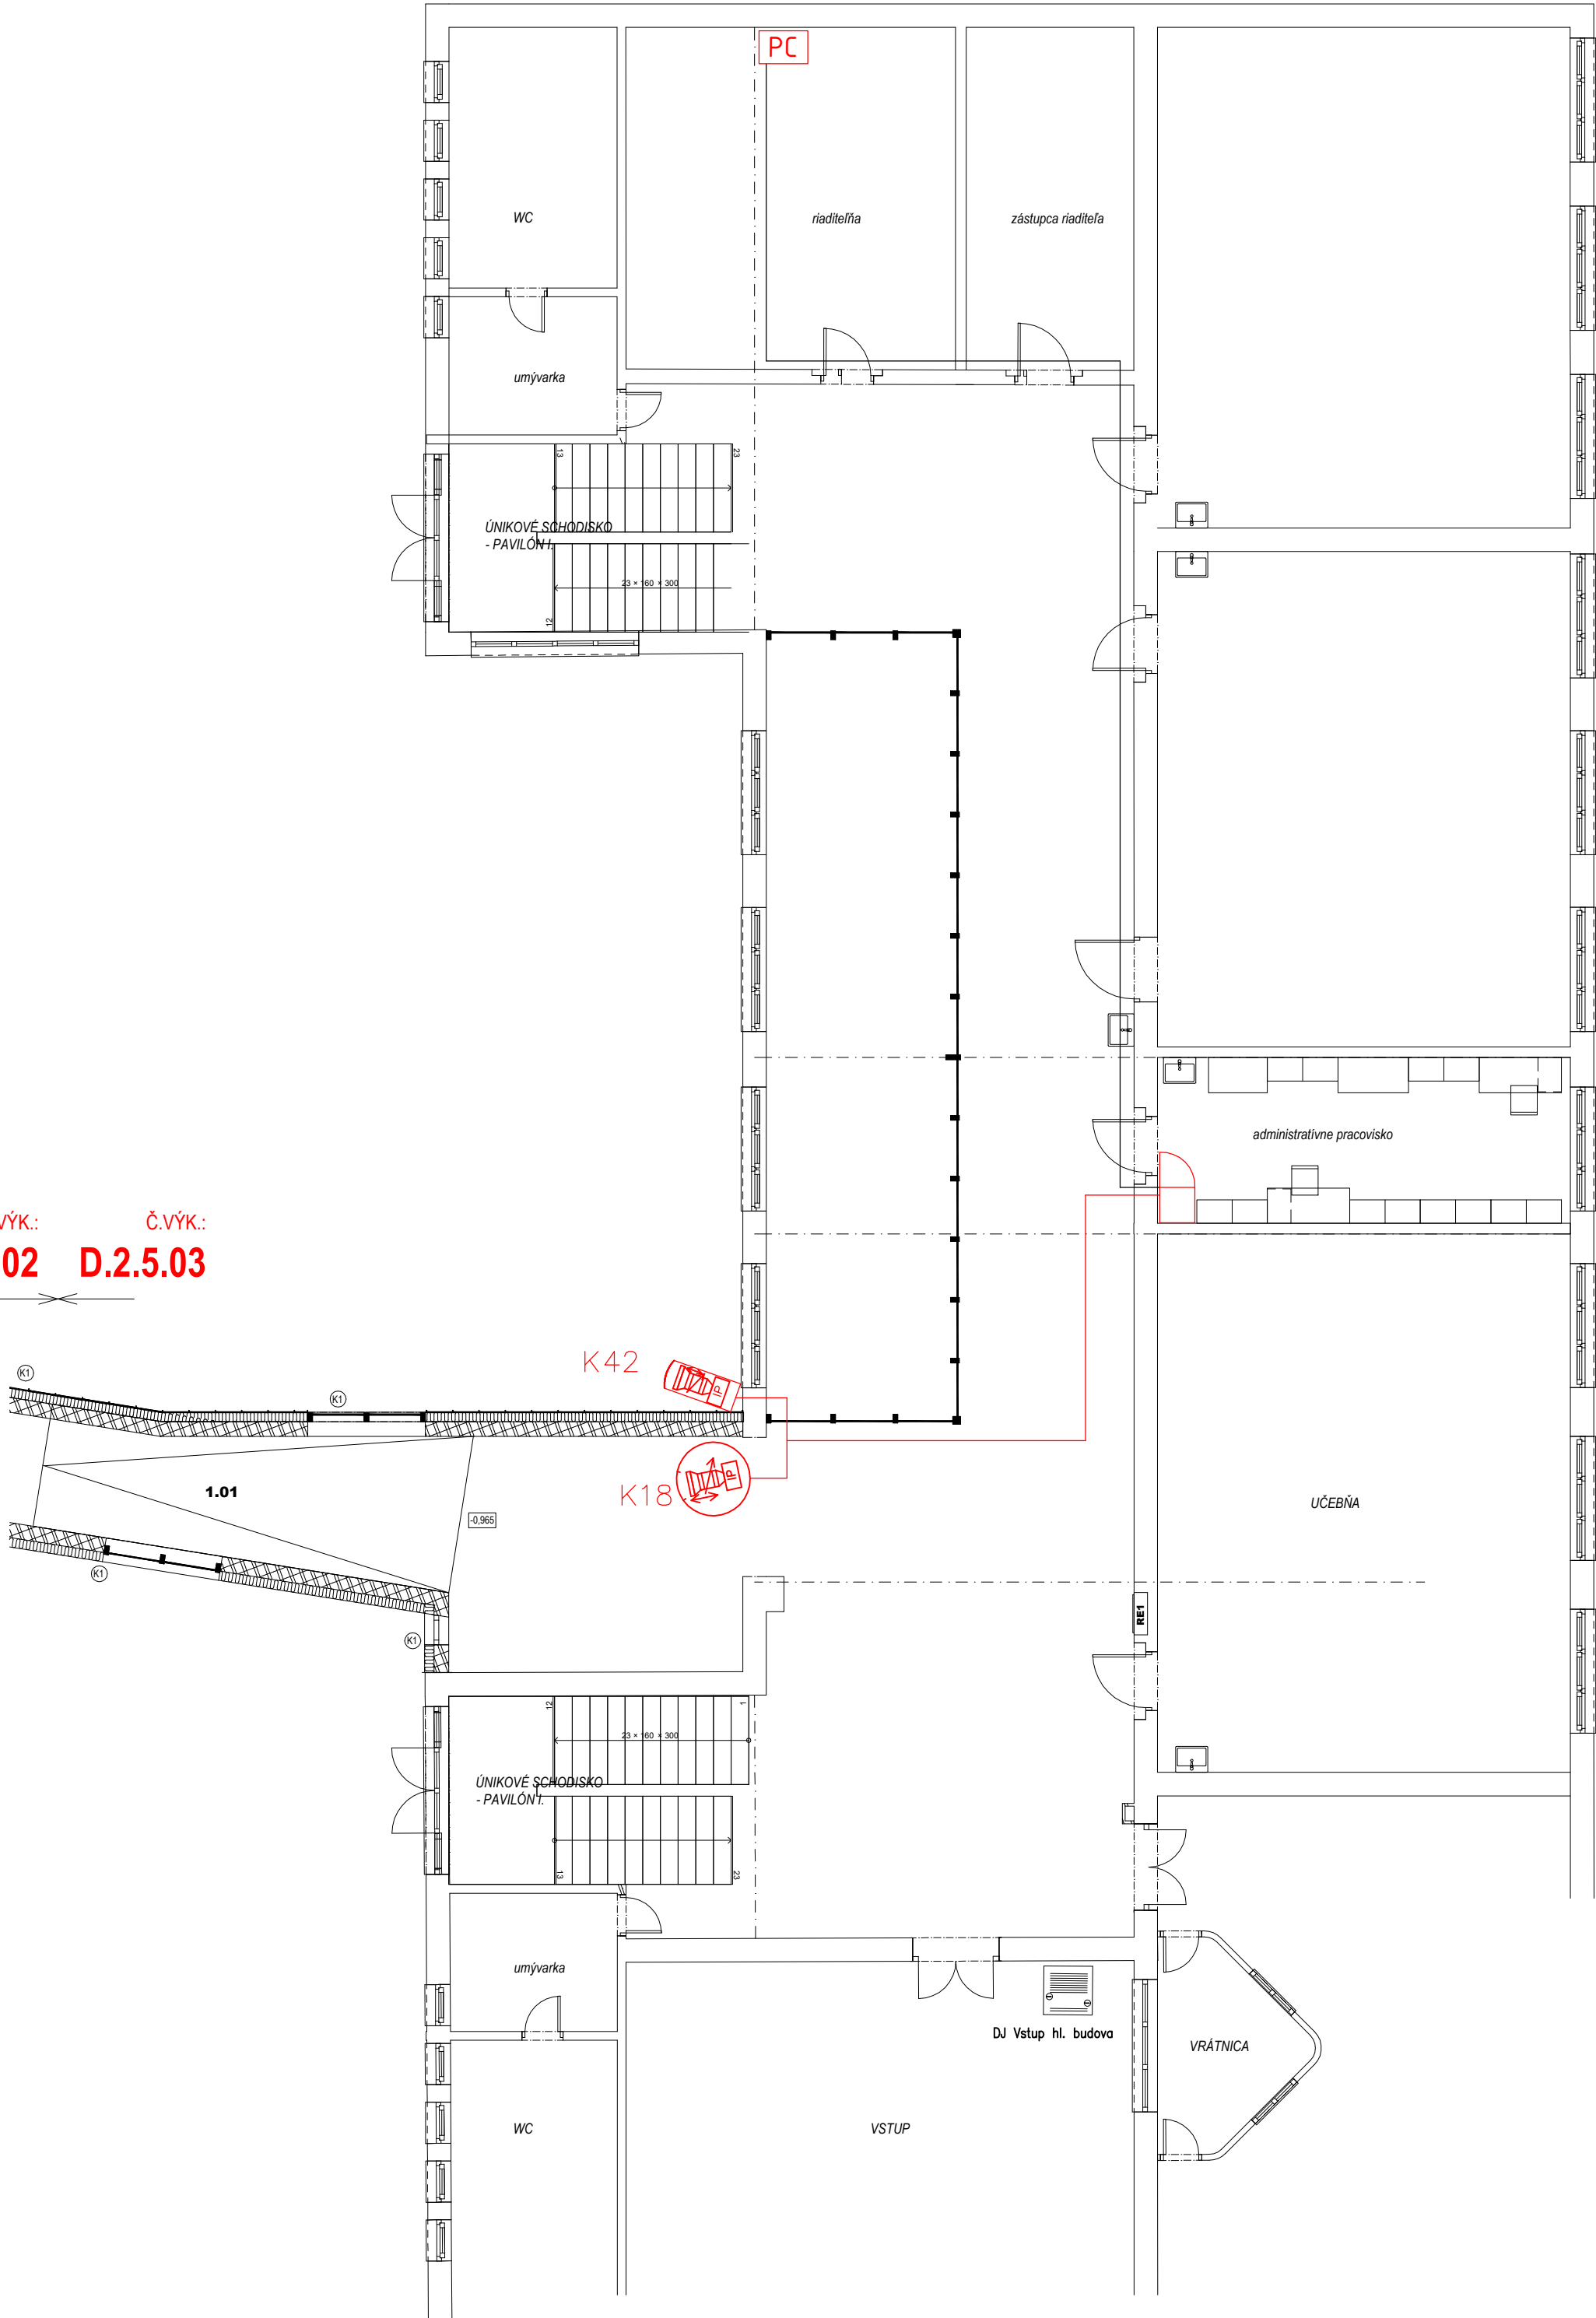

LEGENDA:

-  IP pevná polgul'ová kamera
-  IP pevná tubusová kamera
-  Pracovná stanica
-  Dátový rozvádzač
-  VV - VIDEOTELEFON
-  DJ - DVERNÁ JEDNOTKA

poznámka:
- náhrada vykazovaných materiálov prípustná pri dodržaní stanovených parametrov
zo súhlasom zodpovedného projektanta písomnou formou

1	2	3	4	5	6	7	8	9	10	12	PARÉ
NÁZOV STAVBY: REKONŠTRUKCIA A MODERNIZÁCIA ZÁKLADNEJ ŠKOLY HRONCOVA 23, KOŠICE											
ADRESA STAVBY: HRONCOVA 23, OKRES: KOŠICE, KOŠICE-SEVER KATASTER - PAR.Č.: SEVERNÉ MESTO - 2529/1						ATELIÉR D3 s.r.o., Námestie slobody 2834/52, 066 01 HUMENNÉ IČO: 61 688 315 ZODP. PROJEKTANT: Ing. arch. Zuzana Dolobáčová KRESLIL: Ing. Barthel Martin Schaller DÁTUM 12.2024			NÁZOV VÝKRESU: Slaboprúdové systémy SLP KMS - SO.200 - pôdorys 1.NP		
INVESTOR: ZÁKLADNÁ ŠKOLA , Hroncova 23, 040 01 KOŠICE IČO: 35 540 605, v.z.: Mgr. Martin Fazekáš									MIERKA: 100 Č.VÝK.: D.2.5.03		